
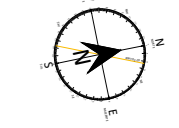


- LIMITE DA ÁREA DE INTERVENÇÃO
- FRONTEIRA - LADO AR
- FRONTEIRA - ZONA RESTRITA DE SEGURANÇA


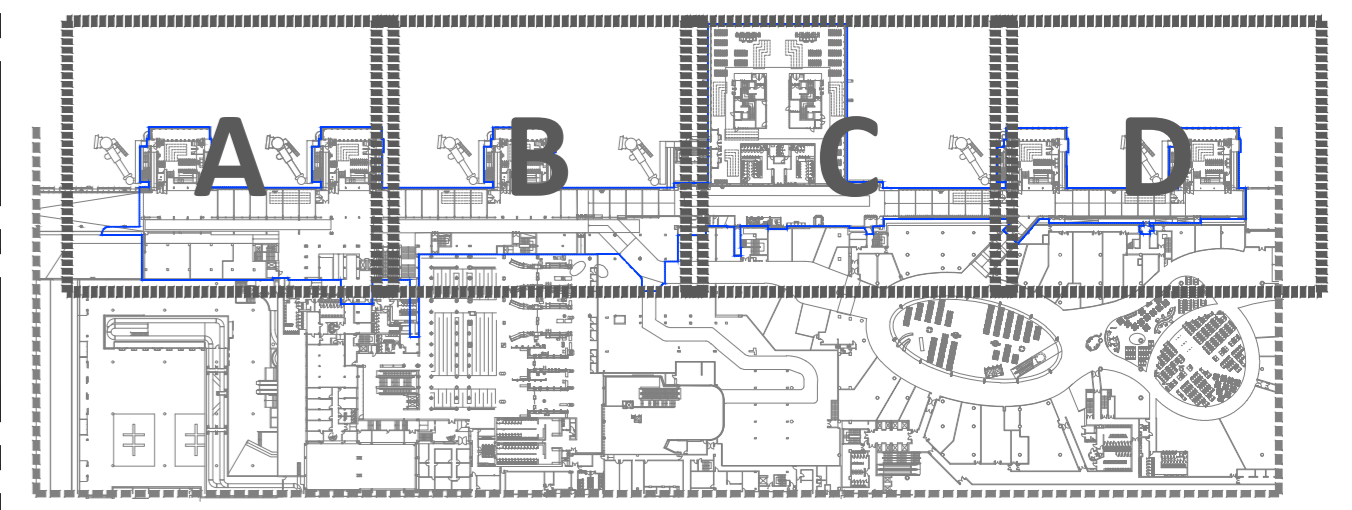


Rev.	Data	Alterações	Des.	Ver.	Apr.

		Direção de Expansão Aeroporto de Lisboa DEAL L0000
Remodelação do Pier Central - Projeto de Execução		PE-PLT-N5
Proposta Planta do Nível 5		A R Q P P 0 1 000
DATA: NOV.22 ESC.: 1/400 DES.: HFC/MSJ Sara Gonçalves	C.P.: Hugo Nascimento	DR.: Alexandre Lapeyre

Este desenho é propriedade da AEROPORTOS DE PORTUGAL. Não pode ser utilizado ou reproduzido, no todo ou em parte, sem a sua expressa autorização.  
DEAL - Direção de Expansão Aeroportuária de Lisboa

- LIMITE DA ÁREA DE INTERVENÇÃO
- FRONTEIRA - LADO AR
- FRONTEIRA - ZONA RESTRITA DE SEGURANÇA

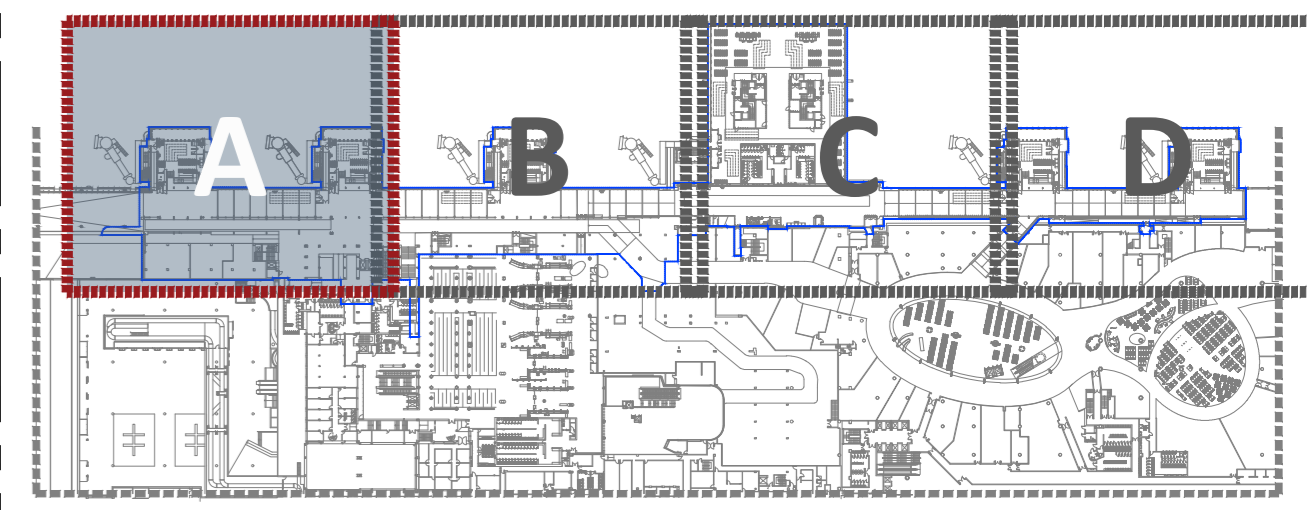
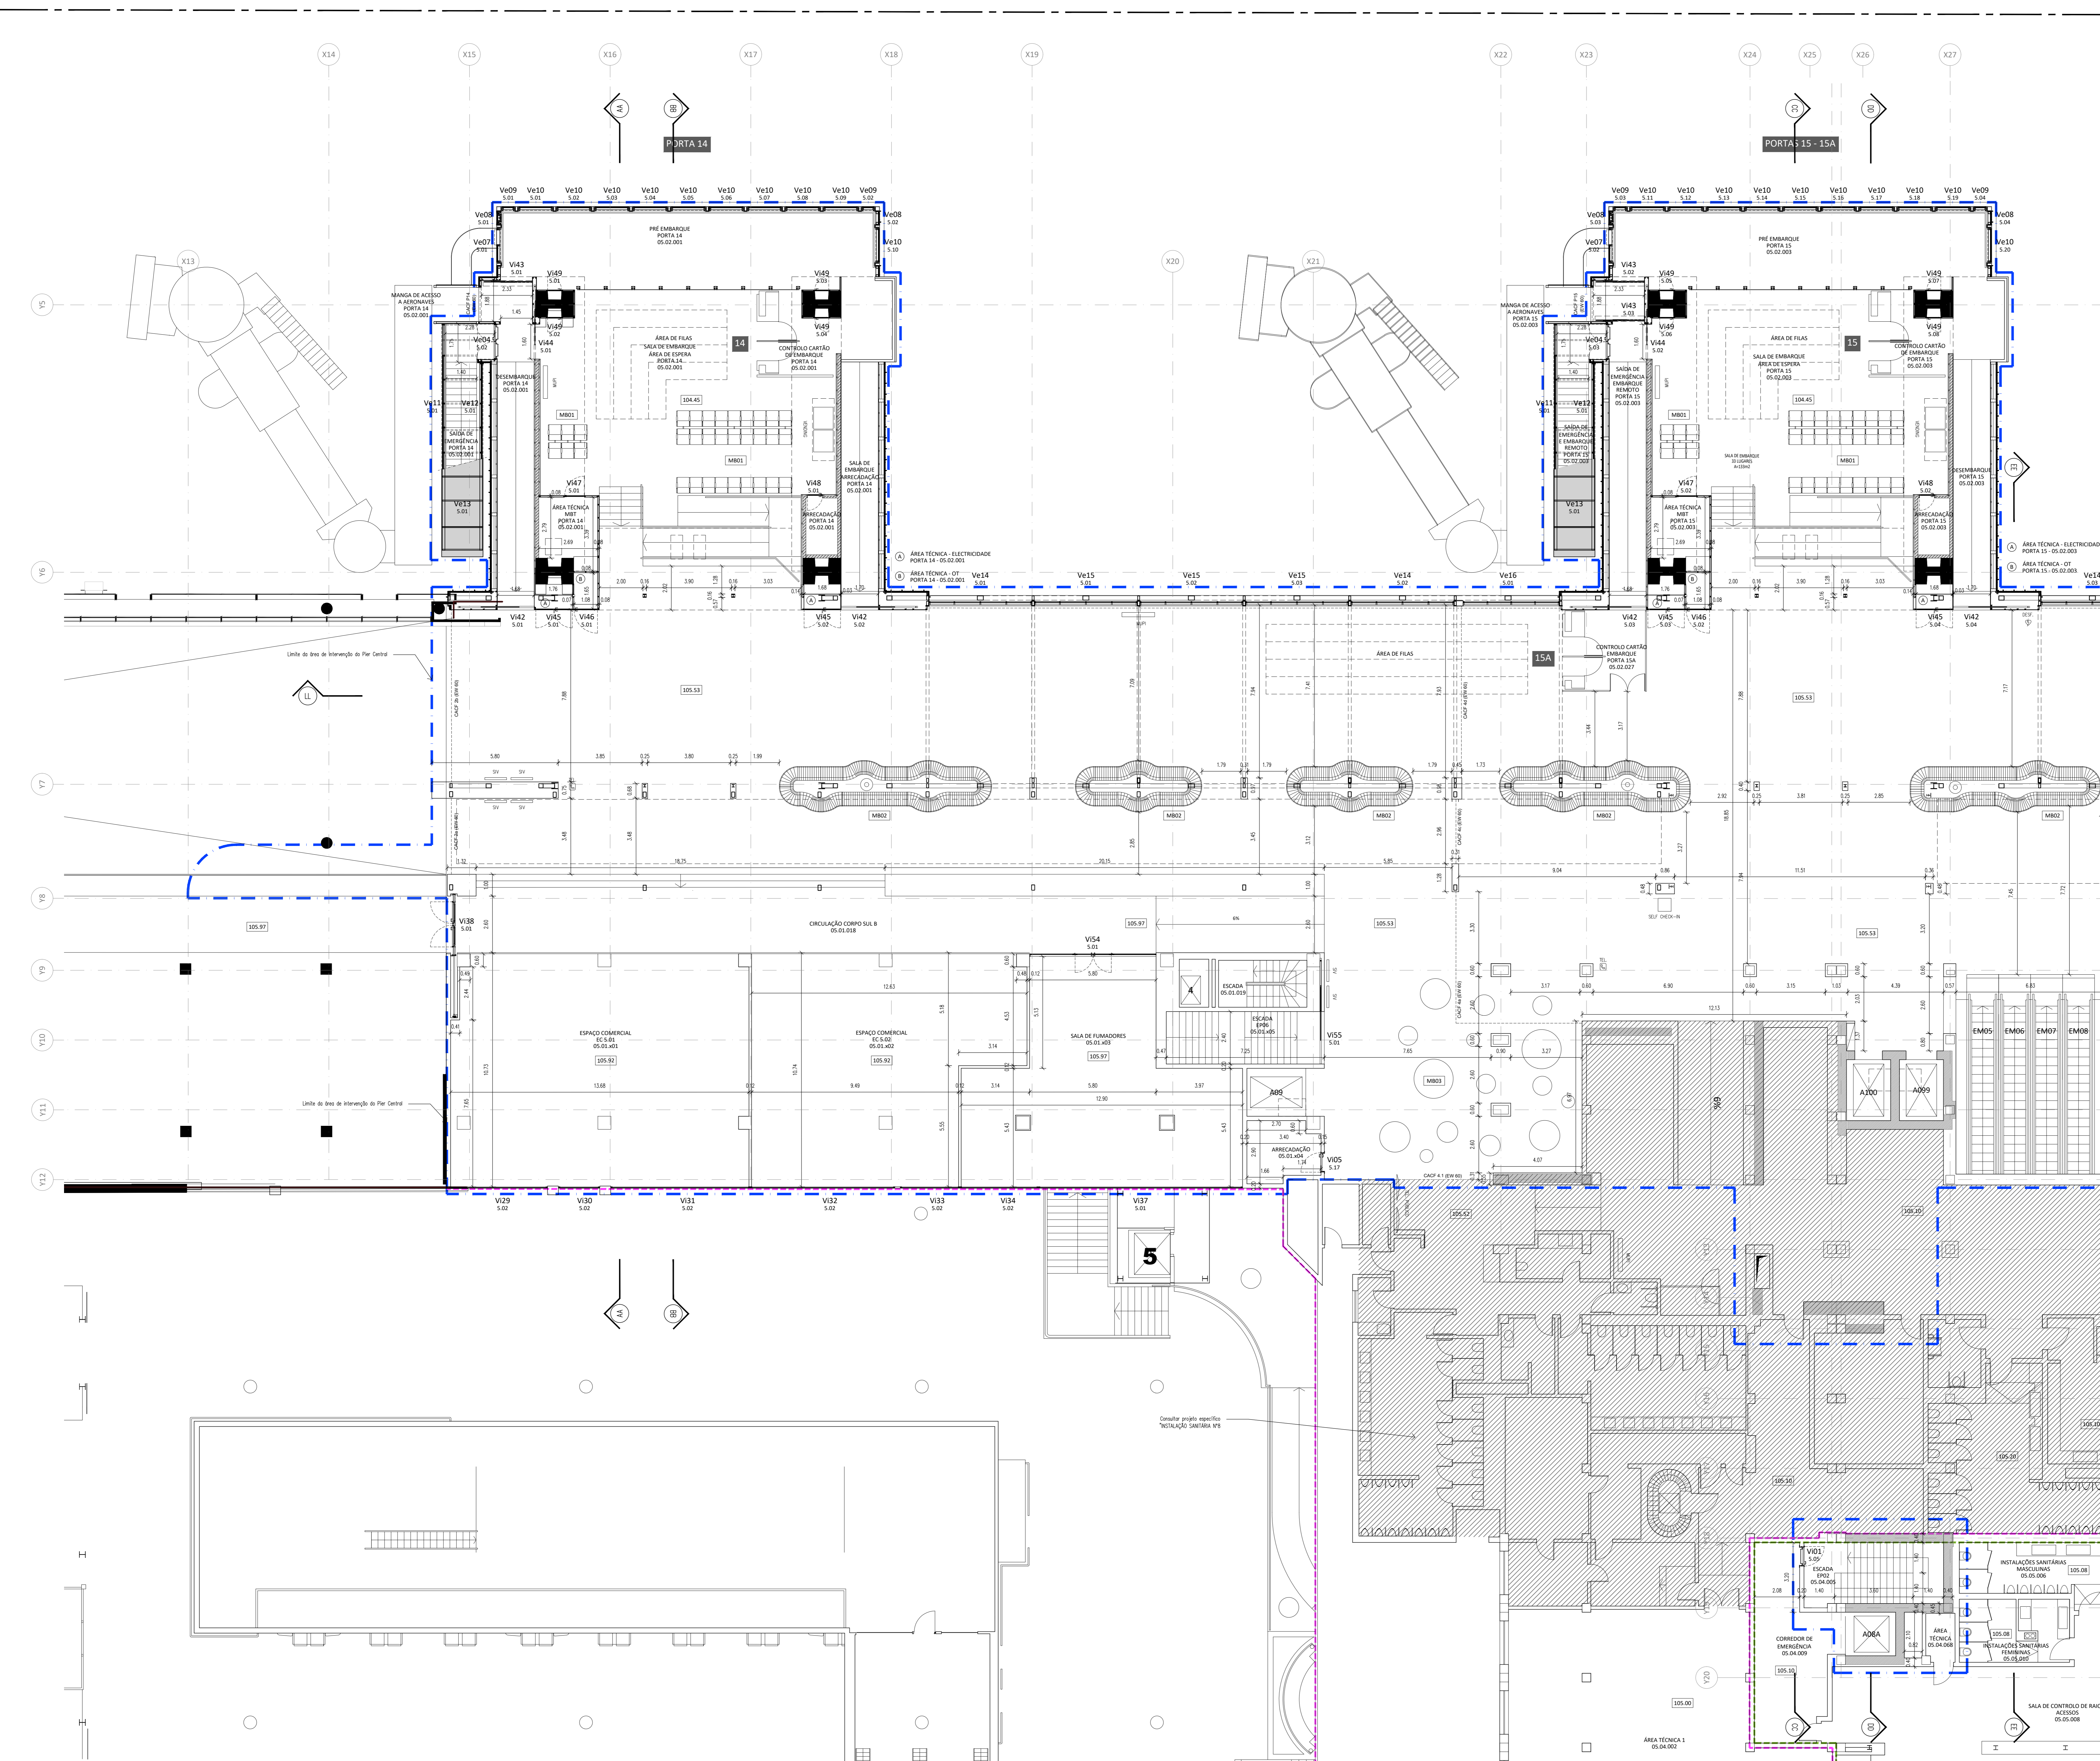


Rev.	Data	Alterações	Des.	Ver.	Apr.

**AEROPORTOS DE PORTUGAL** | **VNEL** | Direção de Expansão Aeroportuária de Lisboa | **DEAL L3286**  
**Remodelação do Pier Central - Projeto de Execução** | **DEAL\_AHD-019\_10**  
 Proposta | **PE-PLT-N5**  
 Planta do Nível 5 - Zona A | **ARQ P P 01 032**  
 DATA: NOV.22 | ESC.: 1/100 | DES.: H.C./M.C. | TEC.: Sara Gonçalves | C.P.: Hugo Nascimento | DR.: Alexandre Lapeyre | FICHERO: 019\_10\_AhdAqDesL328601  
Este desenho é propriedade da VNEL. Não pode ser utilizado ou reproduzido, no todo ou em parte, sem a sua expressa autorização.

Planta do Nível 5 - Zona A - Proposta - Esc:1/100


- LIMITE DA ÁREA DE INTERVENÇÃO
- FRONTEIRA - LADO AR
- FRONTEIRA - ZONA RESTRITA DE SEGURANÇA

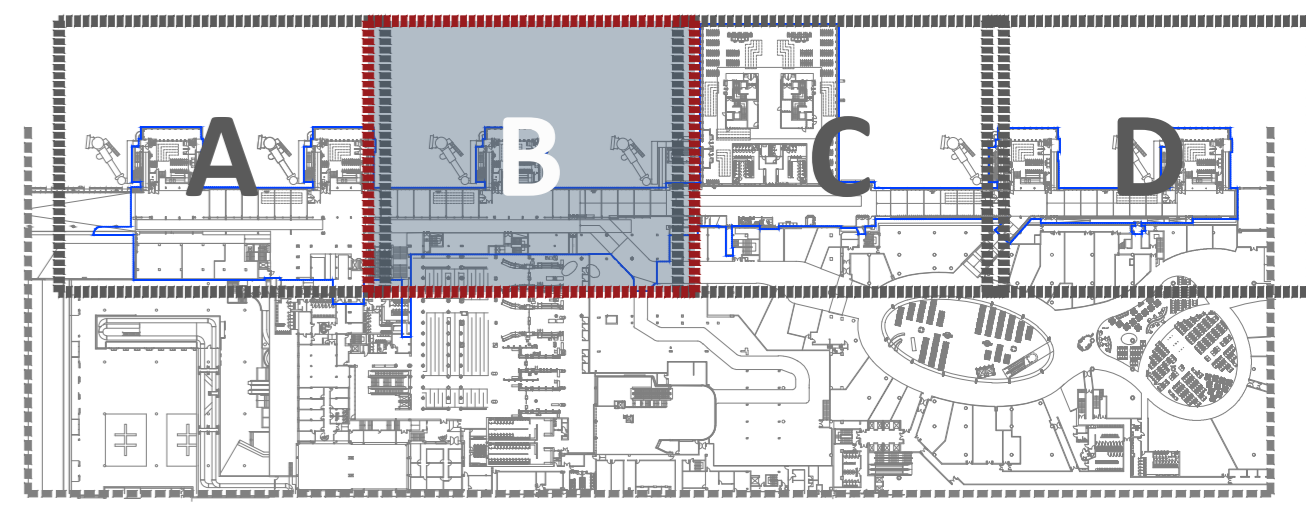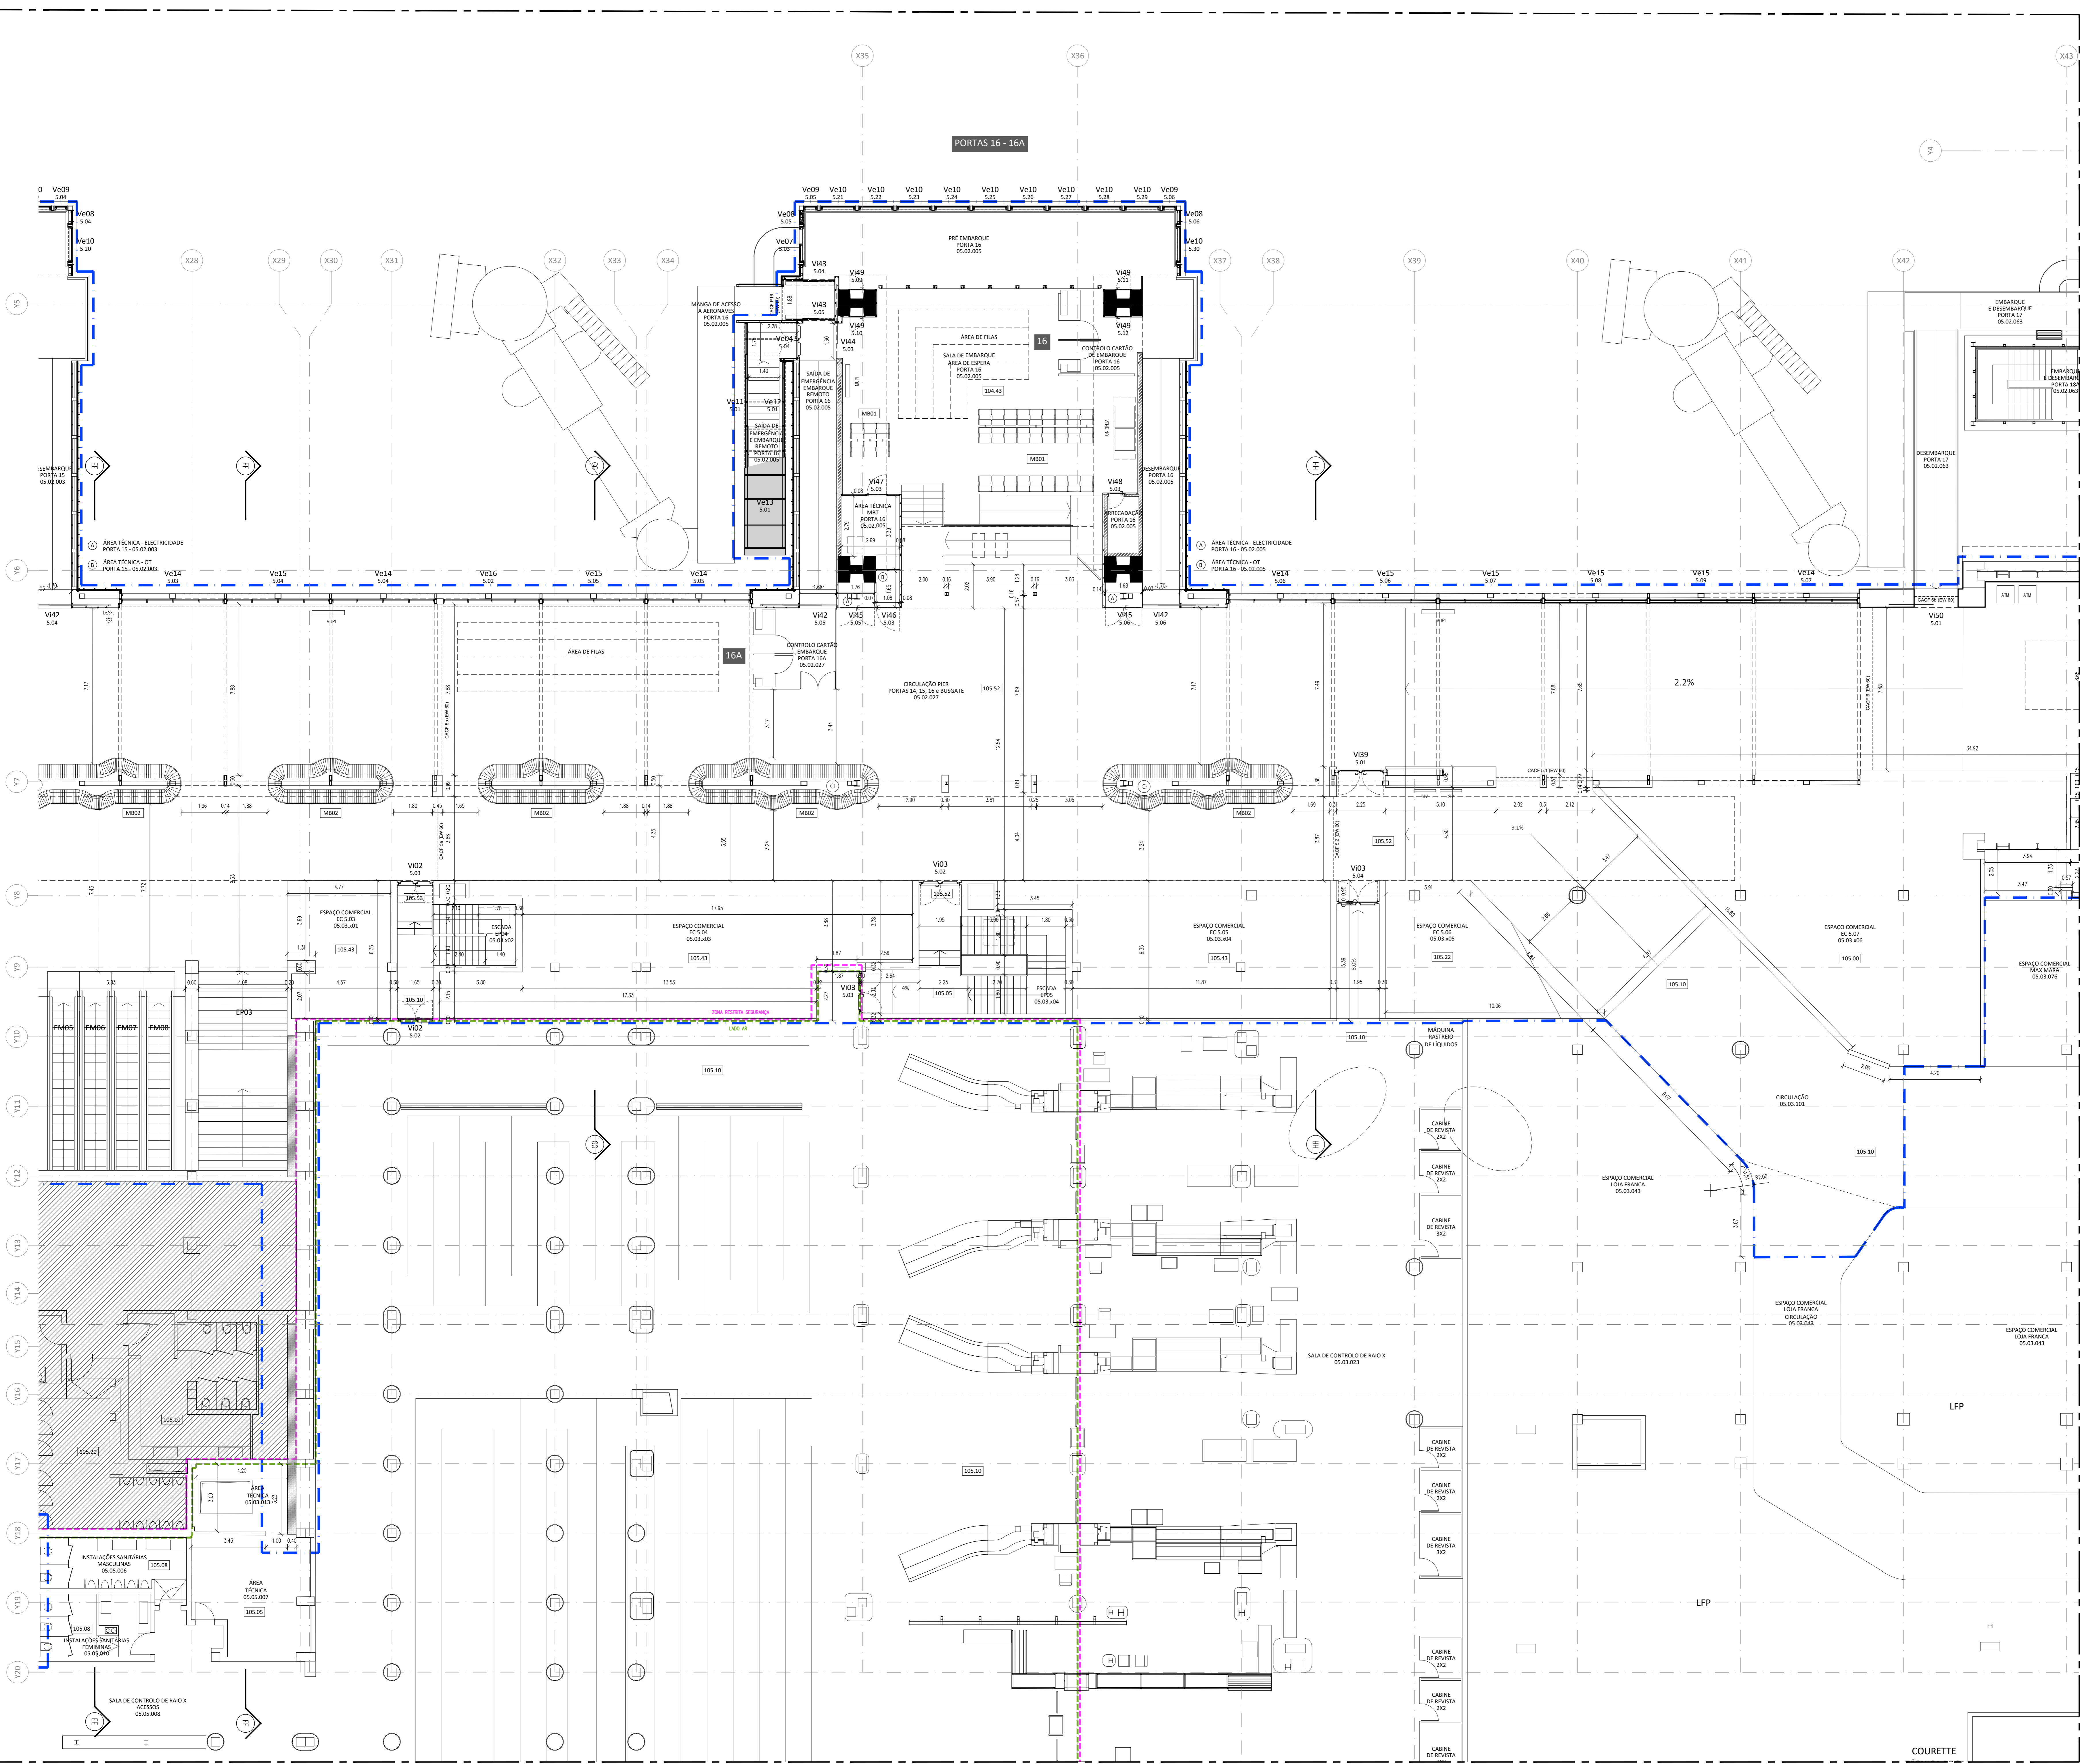

Rev.	Data	Alterações	Des.	Ver.	Apr.

**AEROPORTOS DE PORTUGAL**  
**AEROPORTO DE LISBOA**  
 Remodelação do Pier Central - Projeto de Execução  
 Planta do Nível 5 - Zona B  
 DEAL L3287  
 PE-PLT-N5  
 A R Q P P 01 033  
 DATA: NOV.22  
 ESC.: 1/200  
 DES.: H.C./M.C. TEC.  
 Nuno Miguel Silva Sara Gonçalves  
 C.F. Sara Gonçalves  
 Huguê Nascimento  
 DIR. Alexandre Lappete  
 035.10\_Ahndq/DesL3287/03

Planta do Nível 5 - Zona B - Proposta - Esc:1/100

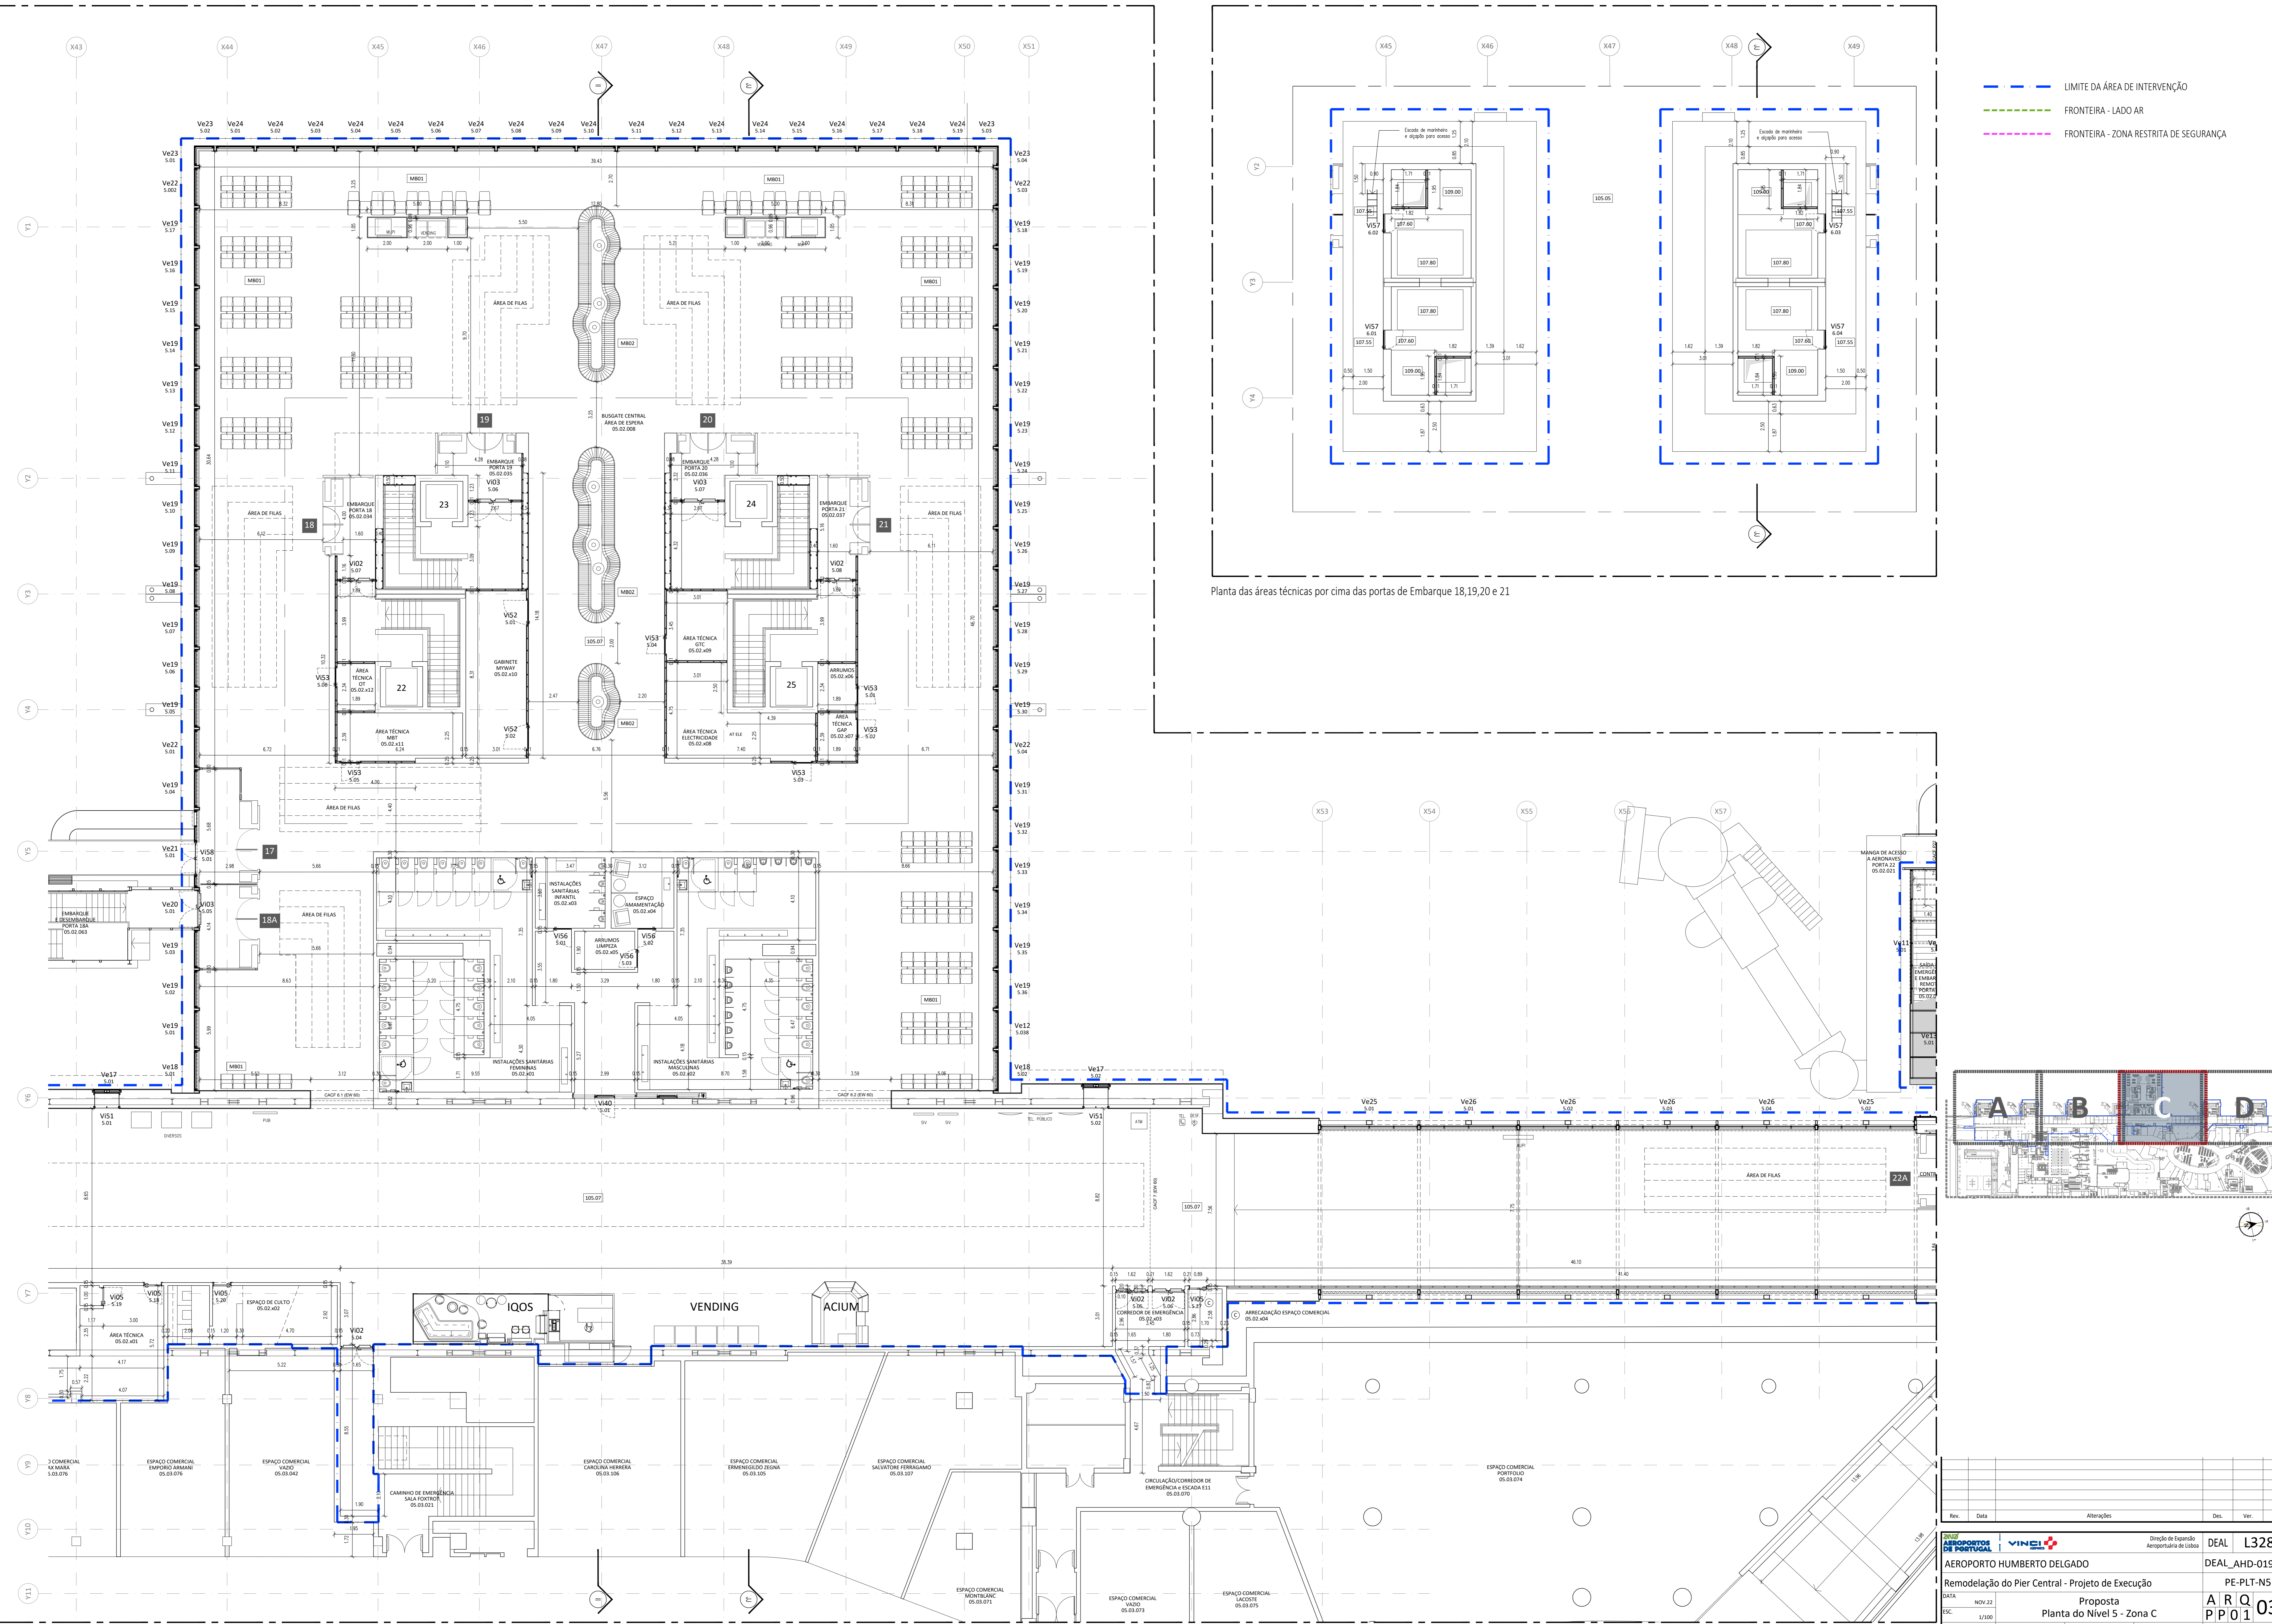

Planta do Nível 5 - Zona C - Proposta - Esc:1/100

Rev.	Data	Alterações	Des.	Ver.	Apr.



Direcção de Expansão Aeroportuária de Lisboa  
**AREOPORTO DE PORTUGAL**  
**VIMBO DELGADO**  
 Remodelação do Pier Central - Projeto de Execução  
 Proposta  
 Planta do Nível 5 - Zona C  
 P P 01

DATA: NOV.22  
 ESC.: 1/100  
 DES.: Hugo Gonçalves  
 TEC.: Sara Gonçalves  
 C.F.: Hugo Nascimento  
 DR.: Alexandre Lapoyre  
 FICHERO: 035\_10\_ArdaqDesL3388E01

DEAL L3288  
 DEAL\_AHD-019\_10  
 PE-PLT-N5  
**ARQ 034**

Este desenho é propriedade da VINE. Não pode ser utilizado ou reproduzido, no todo ou em parte, sem a sua expressa autorização.  
 DEAL - Direcção de Expansão Aeroportuária de Lisboa

- LIMITE DA ÁREA DE INTERVENÇÃO
- FRONTEIRA - LADO AR
- FRONTEIRA - ZONA RESTRITA DE SEGURANÇA

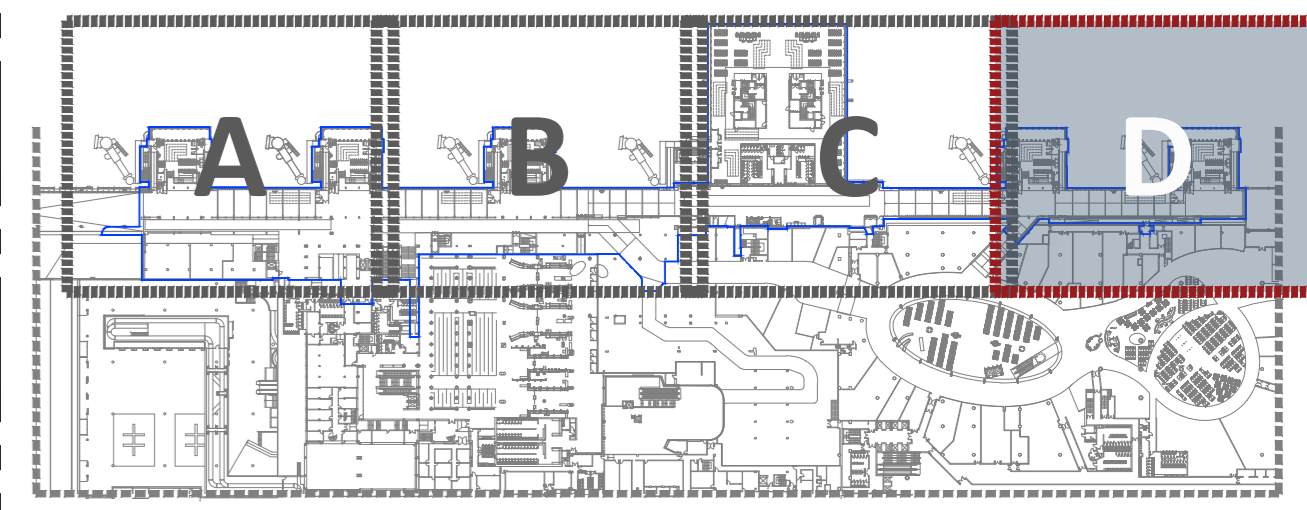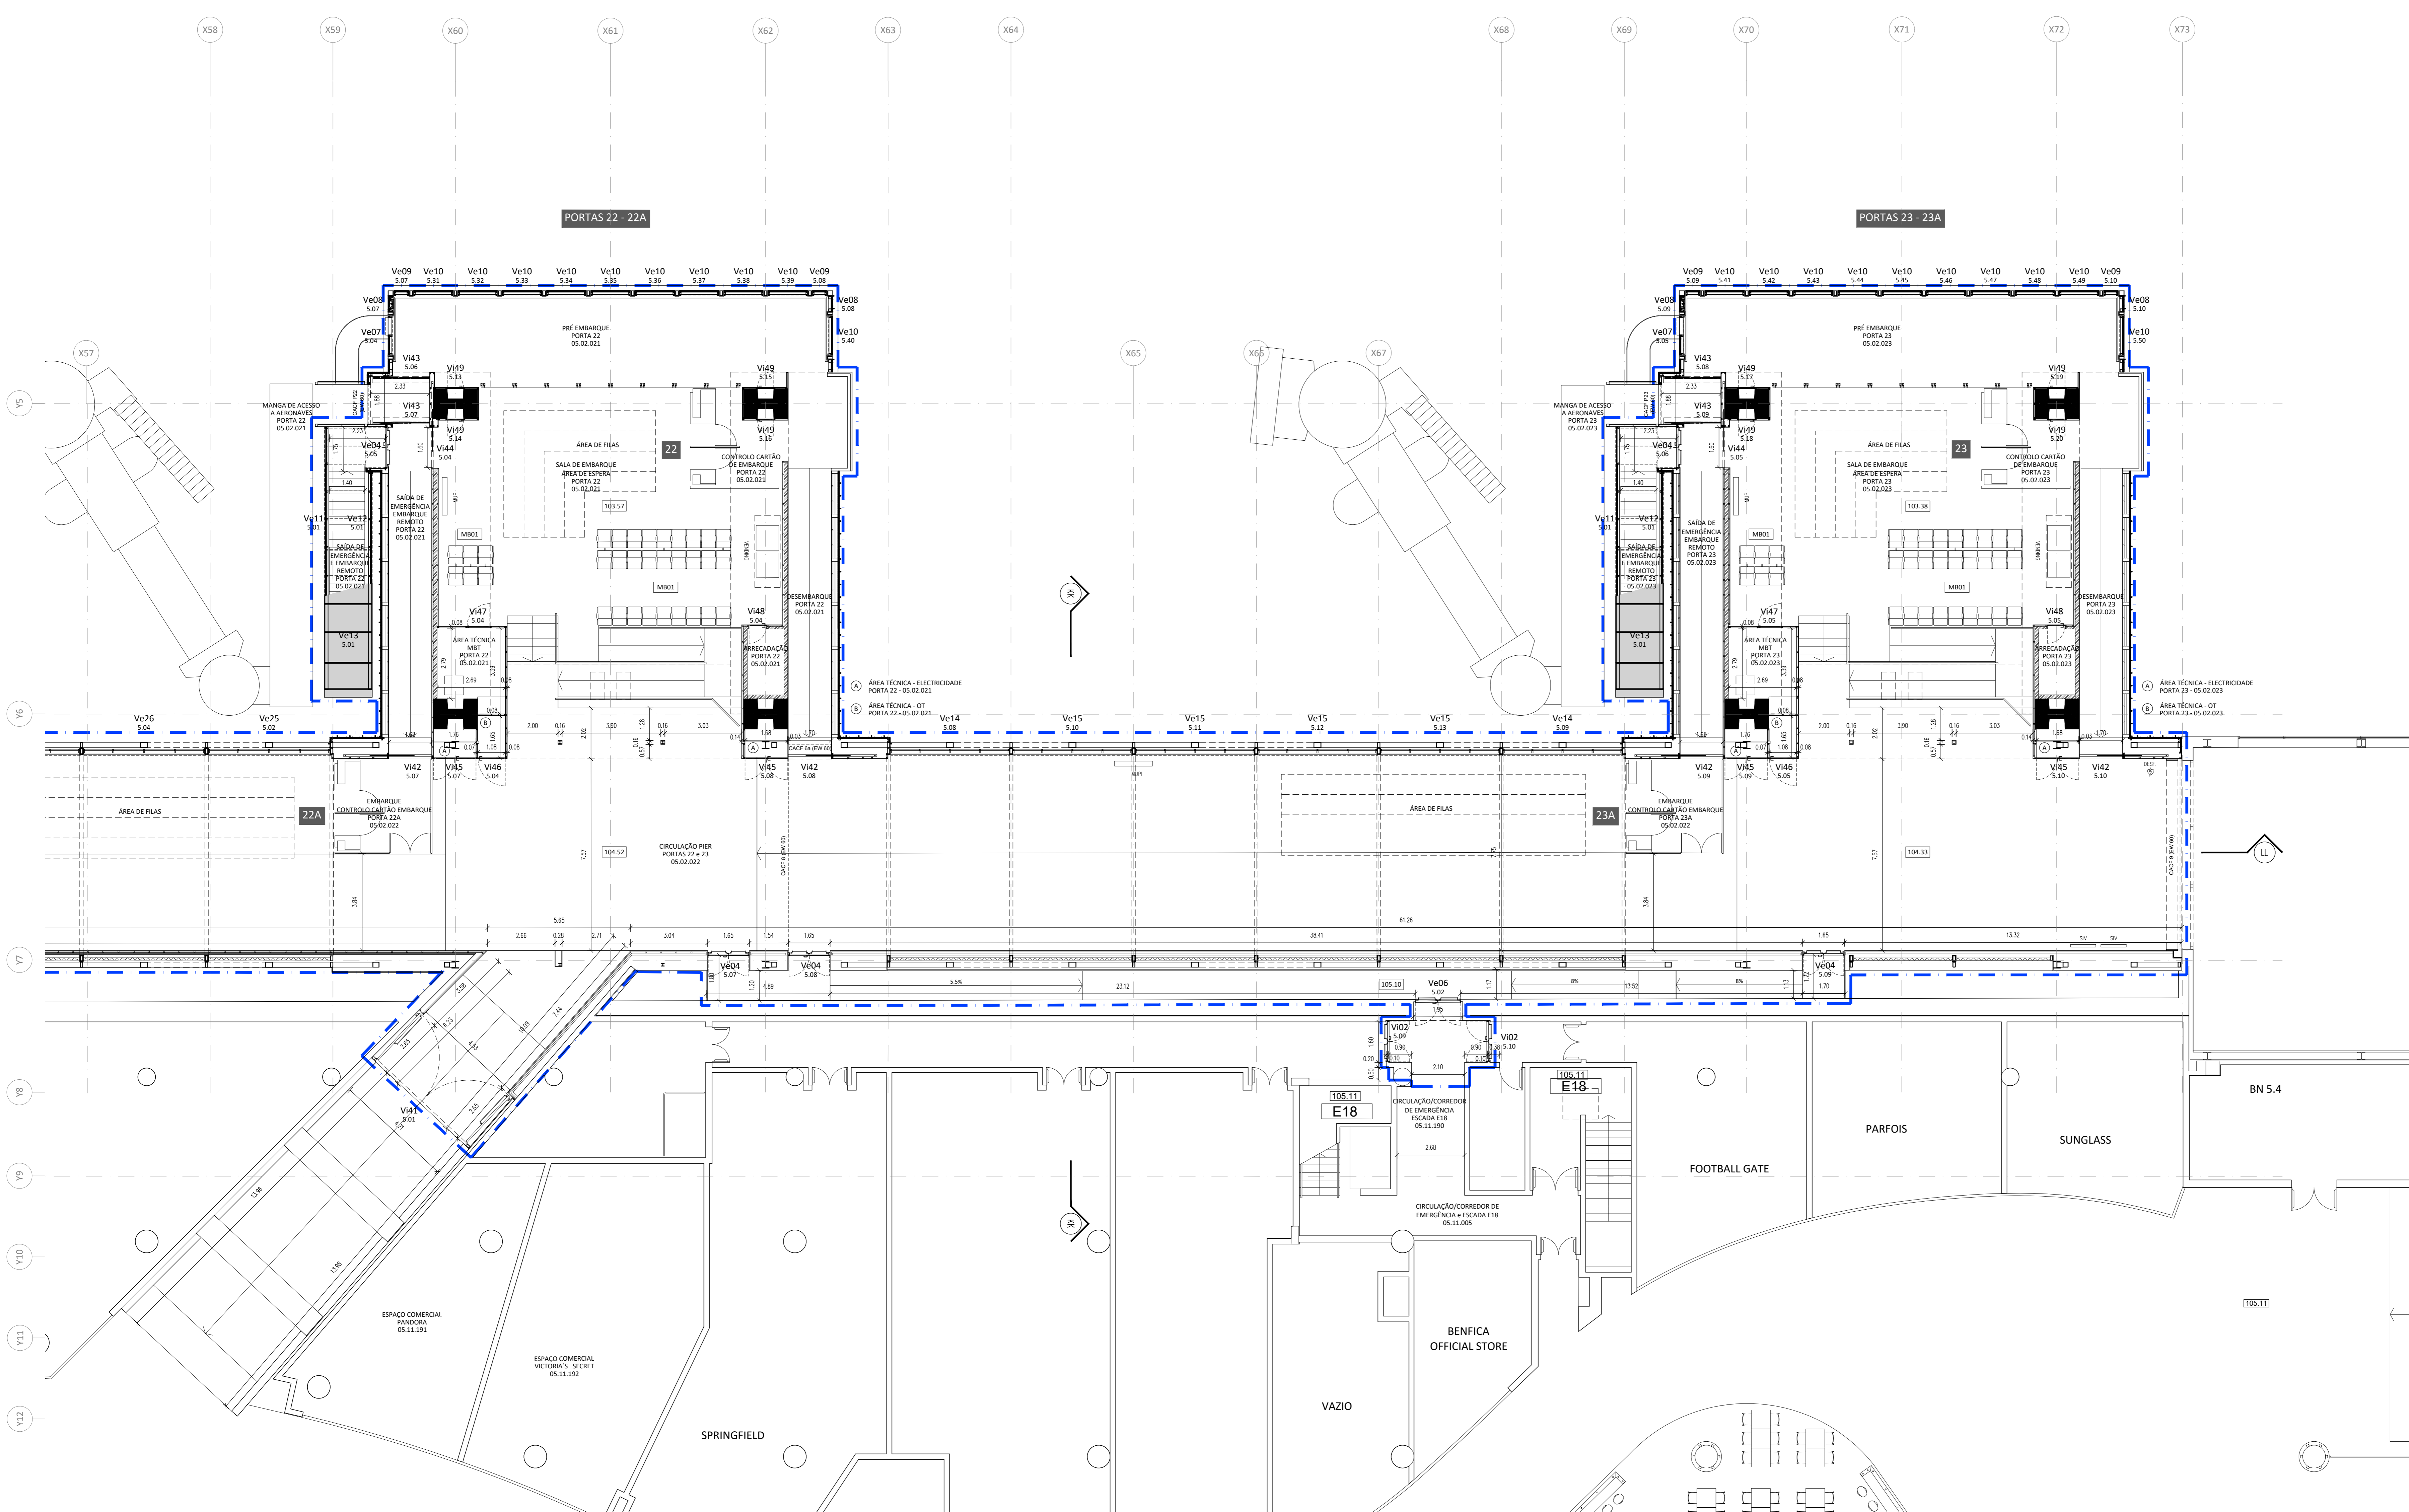

Rev.	Data	Alterações	Des.	Ver.	Apr.

		Direção de Expansão Aeroportuária de Lisboa	<b>DEAL L3289</b>
<b>AEROPORTOS DE PORTUGAL</b> <b>VINEL</b>		<b>Remodelação do Pier Central - Projeto de Execução</b>	<b>DEAL_AHD-019_10</b>
Remodelação do Pier Central - Projeto de Execução		Proposta	<b>PE-PLT-N5</b>
Remodelação do Pier Central - Projeto de Execução		Planta do Nível 5 - Zona D	<b>ARQ 035</b>
DATA: NOV.22 ESC: 1/100 DES: HFC/MSD PROJ: Sara Gonçalves C.P.: Hugo Nascimento DR: Alexandre Lapeyre	FICHERO: 035_10_AhdaqDesL328903	Não pode ser utilizado ou reproduzido, no todo ou em parte, sem a sua expressa autorização.	DEAL - Direção de Expansão Aeroportuária de Lisboa

Planta do Nível 5 - Zona D - Proposta - Esc:1/100