



- — — — — LIMITE DA ÁREA DE INTERVENÇÃO
- - - - - FRONTEIRA - LADO AR
- - - - - FRONTEIRA - ZONA RESTRITA DE SEGURANÇA

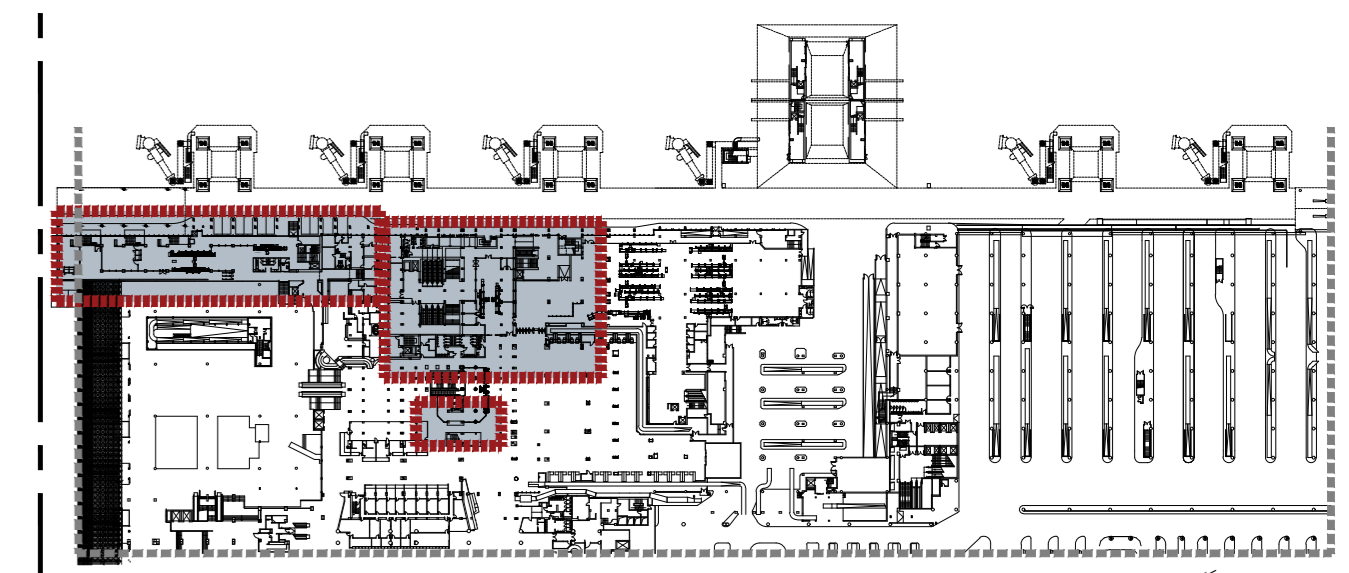


Rev.	Data	Alterações	Des.	Ver.	Apr.

		Direção de Expansão Aeroporto de Lisboa	DEAL L0000
Remodelação do Pier Central - Projeto de Execução			DEAL_AHD-019_10
Proposta Planta do Nível 4			PE-PLT-N4
A R Q P P 0 1 000			FICHERO
DATA: NOV.22 ESC: 1/400	DES: IFC/AVC Nuno Nunes Silva Sara Gonçalves	C.P.: Sara Gonçalves C.F.: Hugo Nascimento AL: Alexandre Lapeyre	019_10_AhdAqDesL000001
<small>Este desenho é propriedade da AEROPORTOS DE PORTUGAL VINEL. Não pode ser utilizado ou reproduzido, no todo ou em parte, sem a sua expressa autorização.</small>			



Planta do Nível 6 - Existente - Esc:1/400

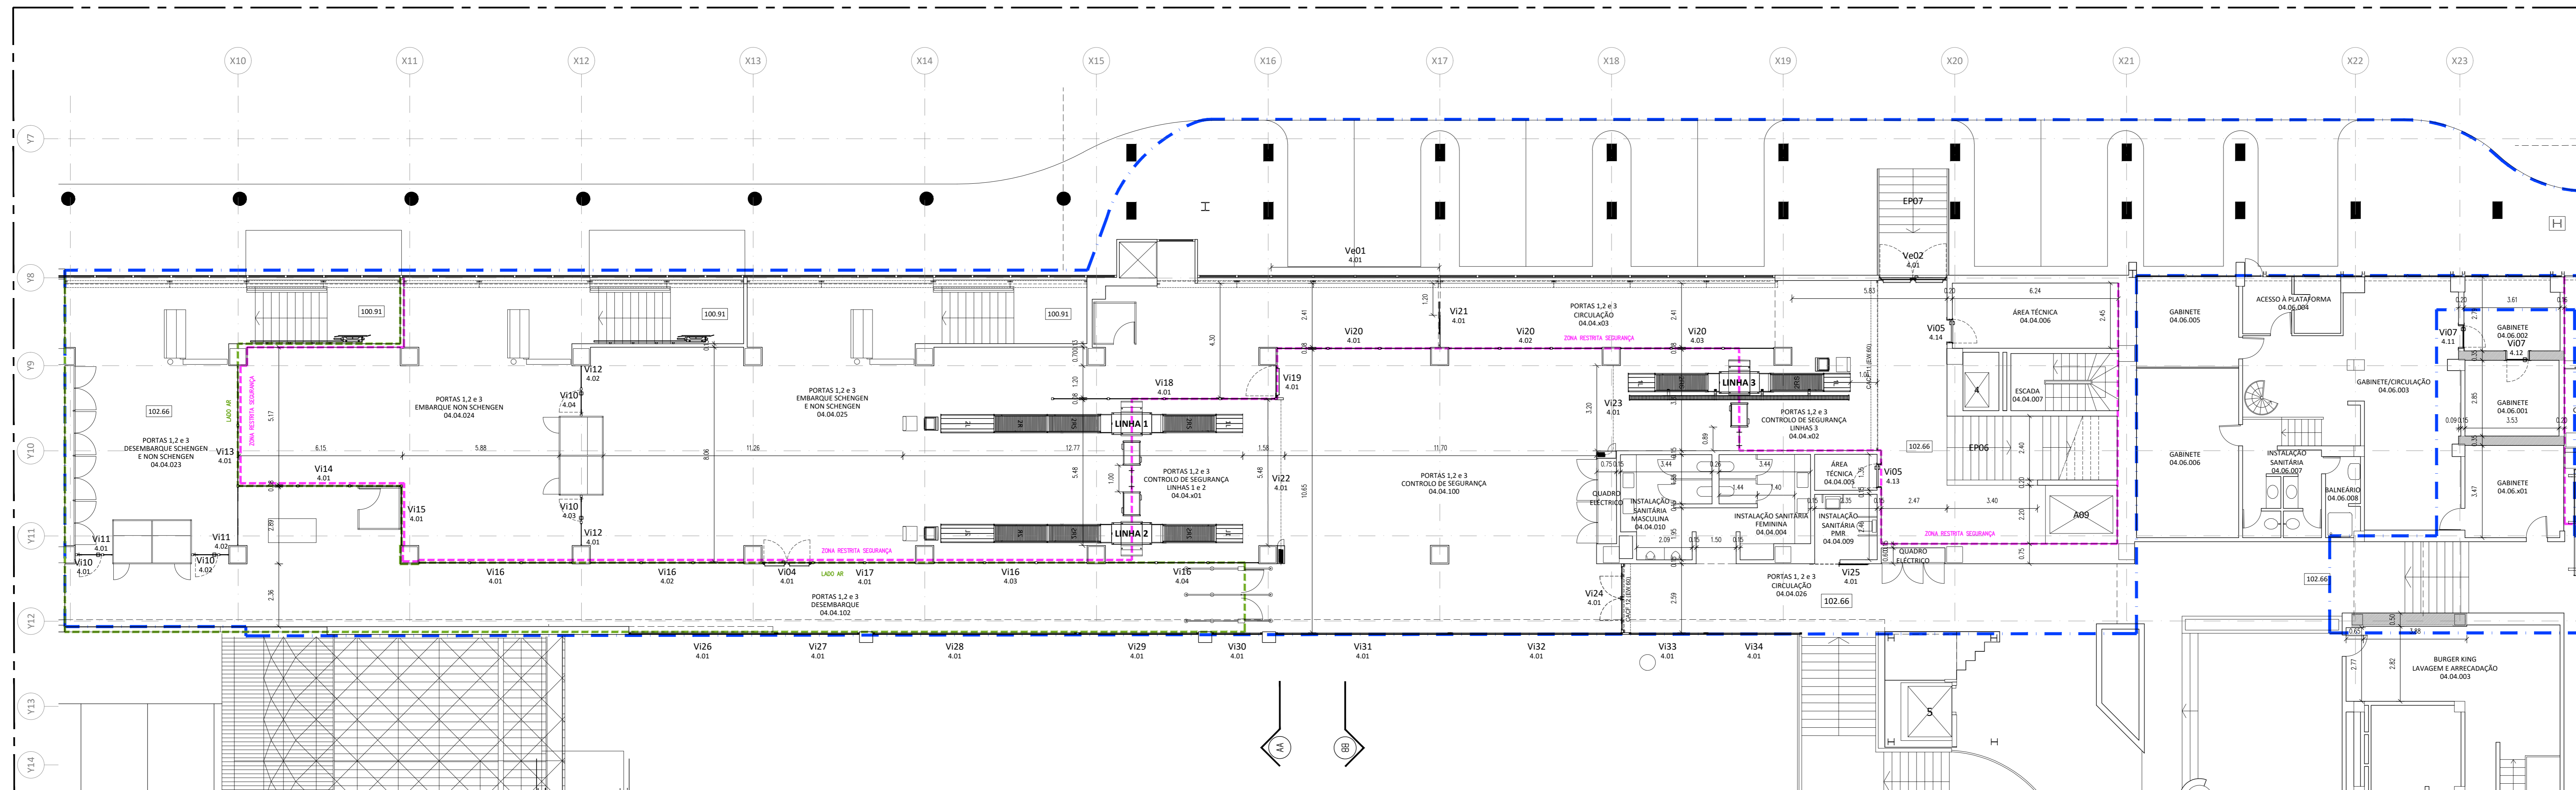

Planta do Nível 4 - Proposta - Esc:1/100

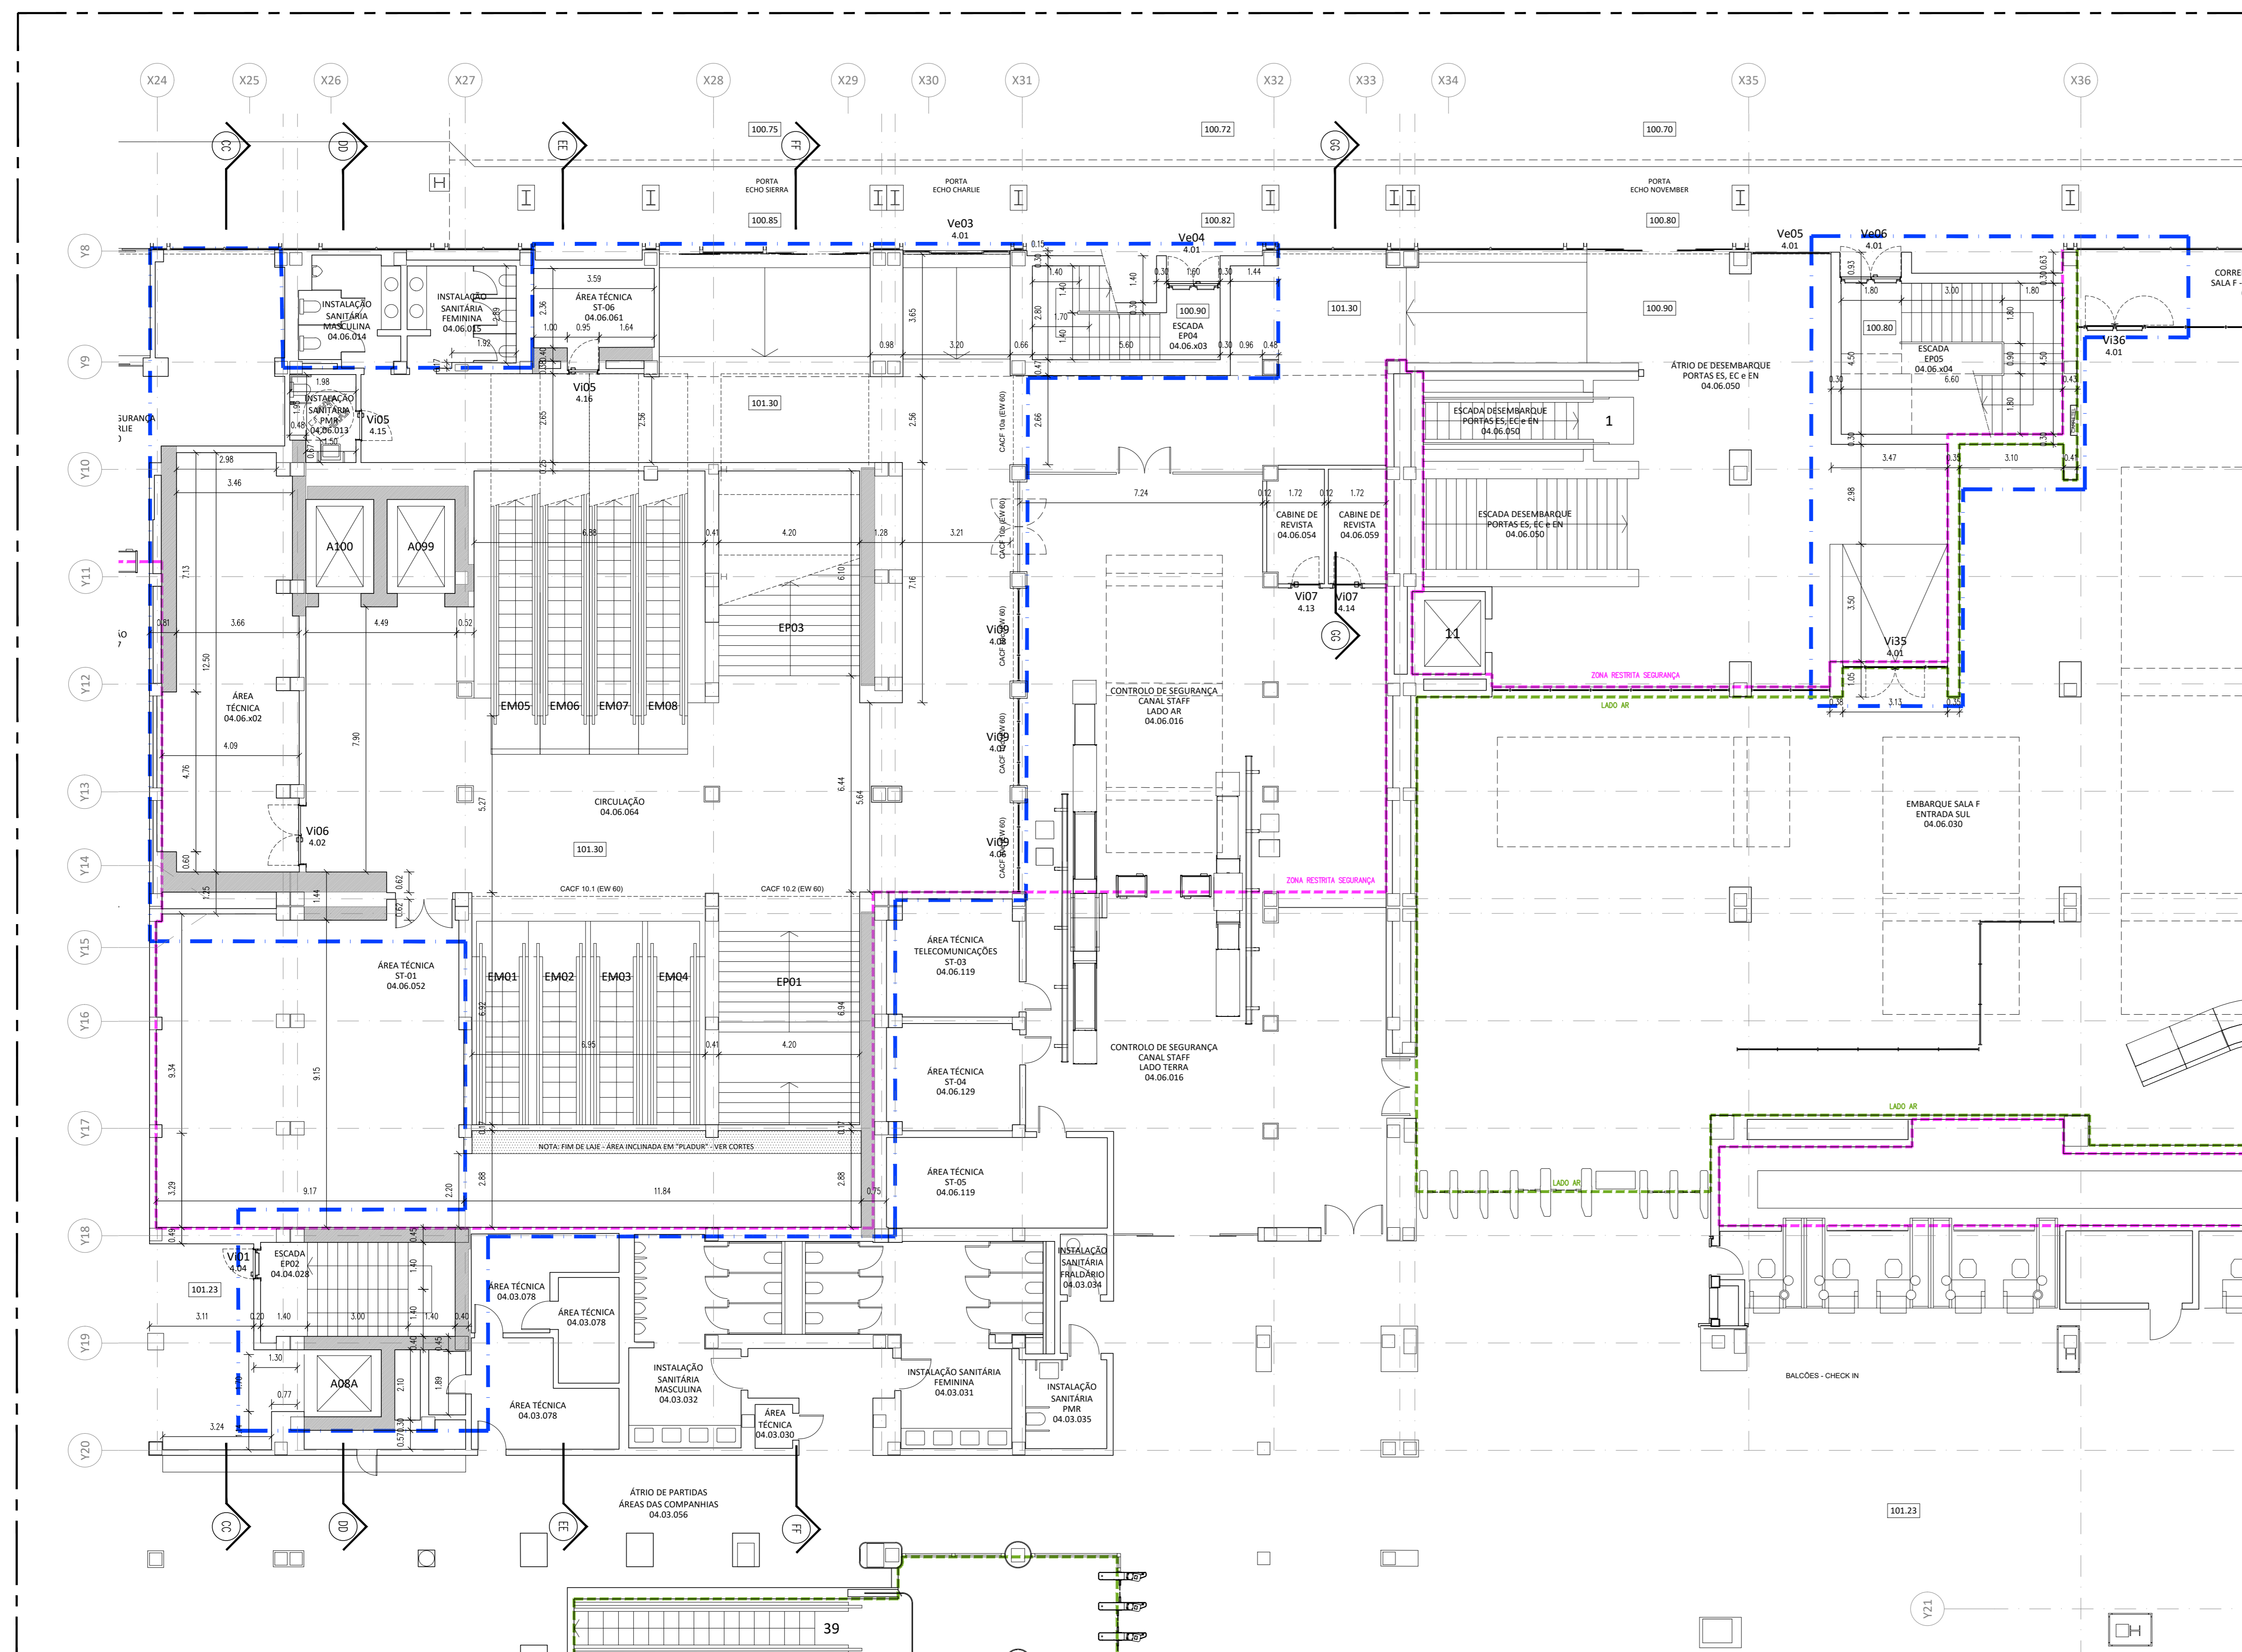

Planta do Nível 4 - Proposta - Esc:1/100

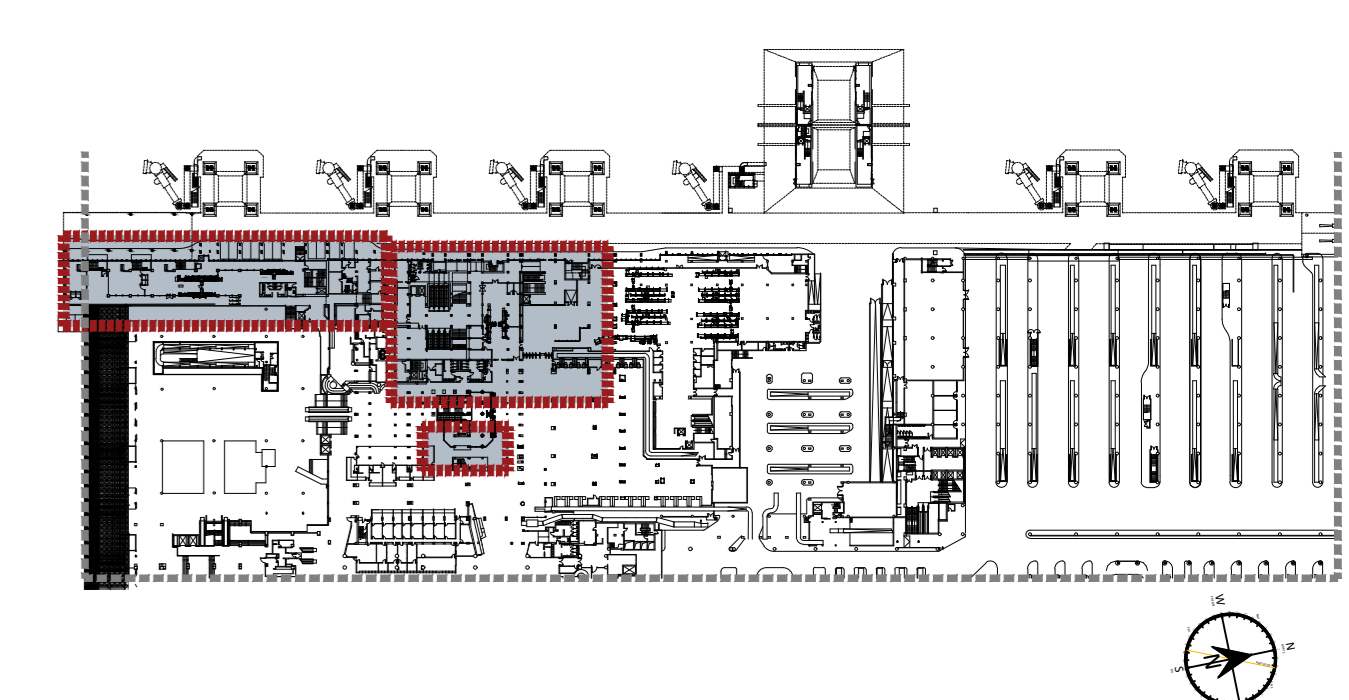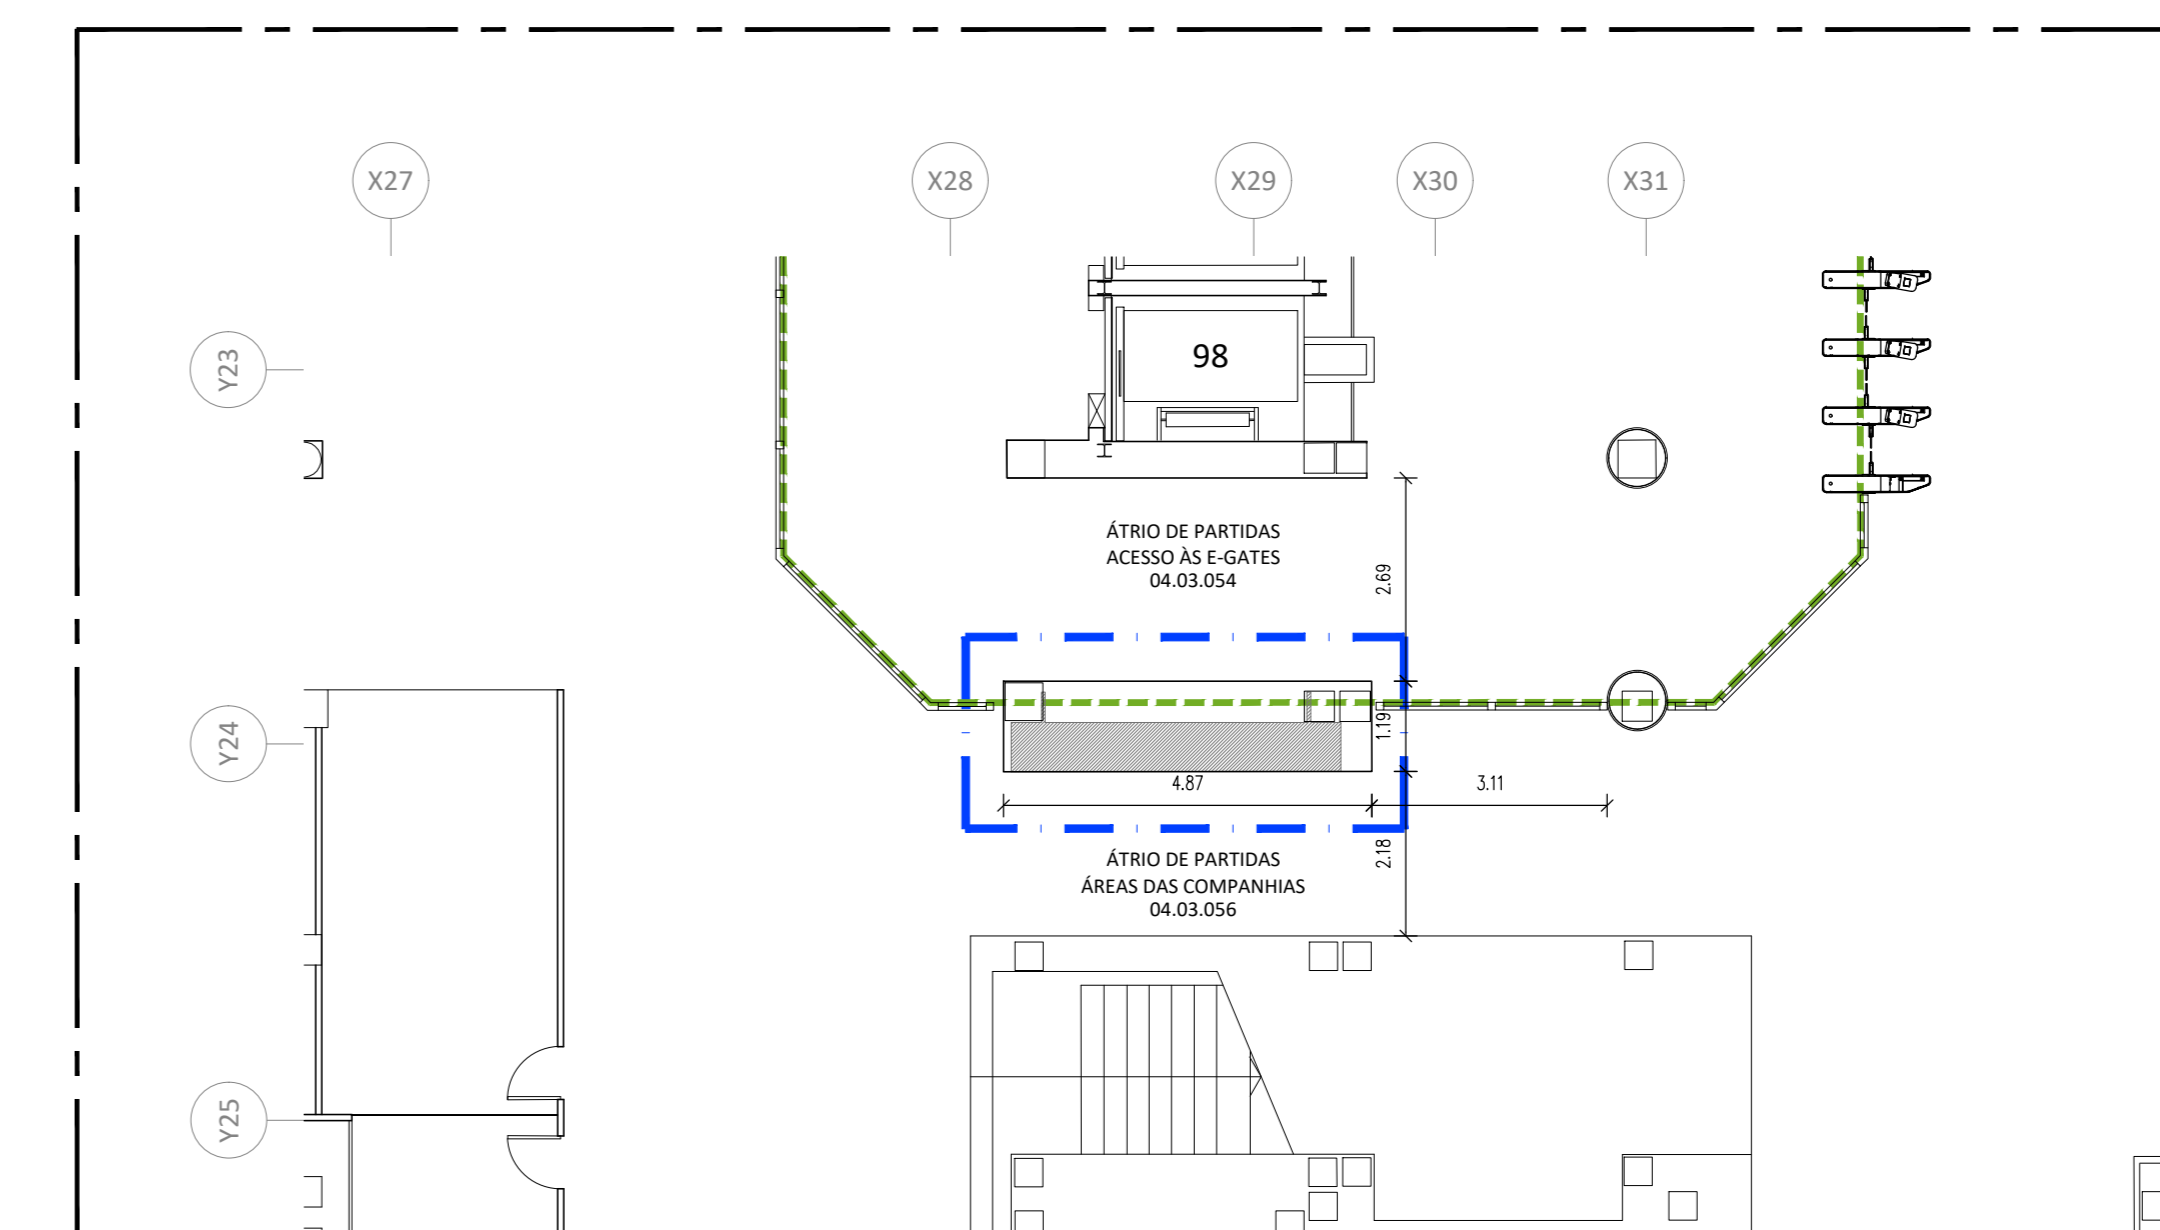

Rev.	Data	Alterações	Des.	Ver.	Apr.

<b>AEROPORTOS DE PORTUGAL</b> Remodelação do Pier Central - Projeto de Execução ESC. 2/100 DES. JPC/MDC/TEC Sara Gonçalves Sara Gonçalves	<b>VINEL</b> Direção de Expansão Aeroportuária de Lisboa DEAL L3285 DEAL_AHD-019_10 PE-PLT-N4 <b>ARQ</b> <b>PIP</b> 031 DIR. Alexandre Lapierre 039_10_AHD-019_10
--	---

Este desenho é propriedade de VINEL. Não pode ser utilizado ou reproduzido, no todo ou em parte, sem a sua expressa autorização.  
 DEAL - Direção de Expansão Aeroportuária de Lisboa